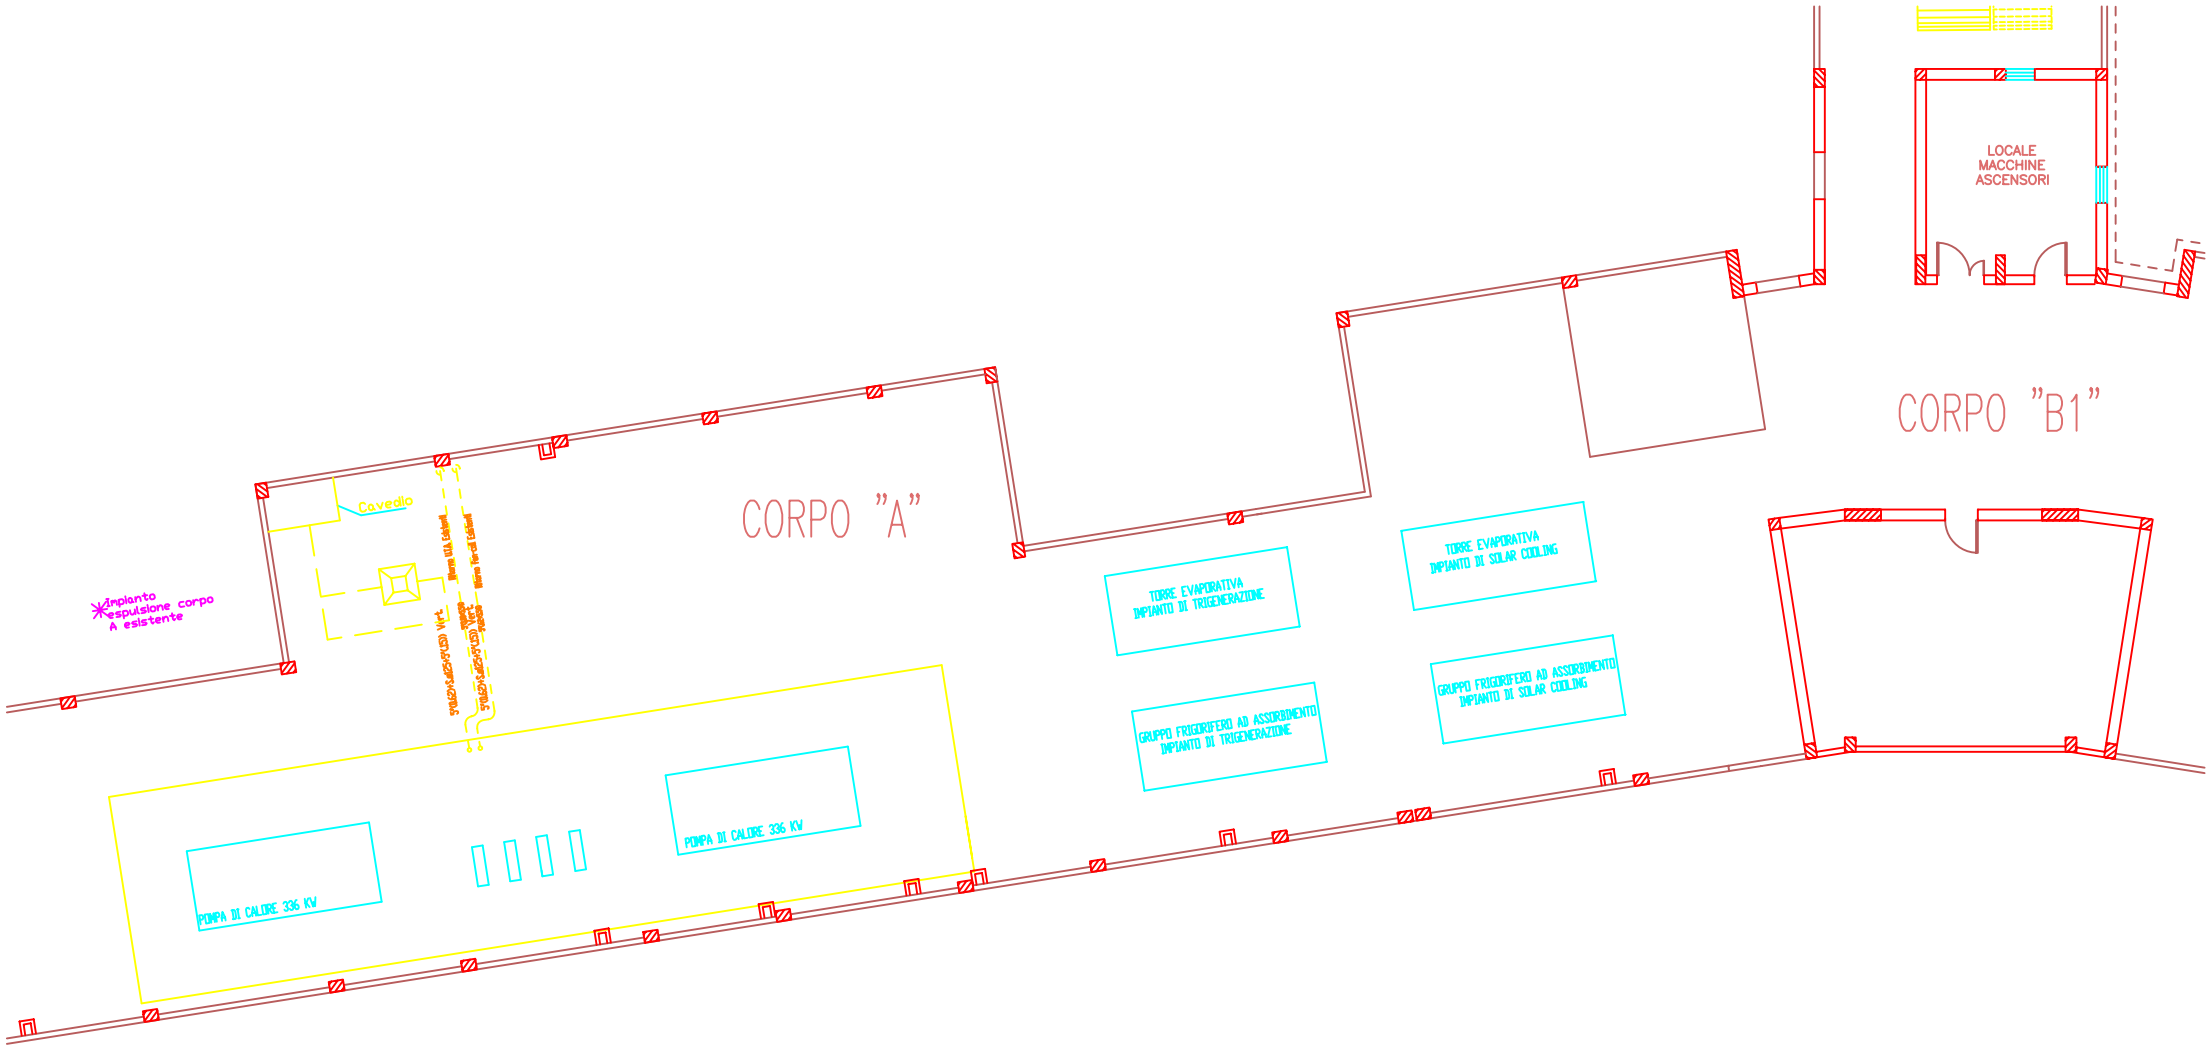
CORPO "A"
CORPO "B1"
LOCALE MACCHINE ASCENSORI
Cavedio
Impianto espulsione corpo A esistente
POMPA DI CALORE 336 KW
POMPA DI CALORE 336 KW
TORRE EVAPORATIVA IMPIANTO DI TRIGENERAZIONE
GRUPPO FRIGORIFERO AD ASSORBIMENTO IMPIANTO DI TRIGENERAZIONE
TORRE EVAPORATIVA IMPIANTO DI SOLAR COOLING
GRUPPO FRIGORIFERO AD ASSORBIMENTO IMPIANTO DI SOLAR COOLING