


FRONTE MARE

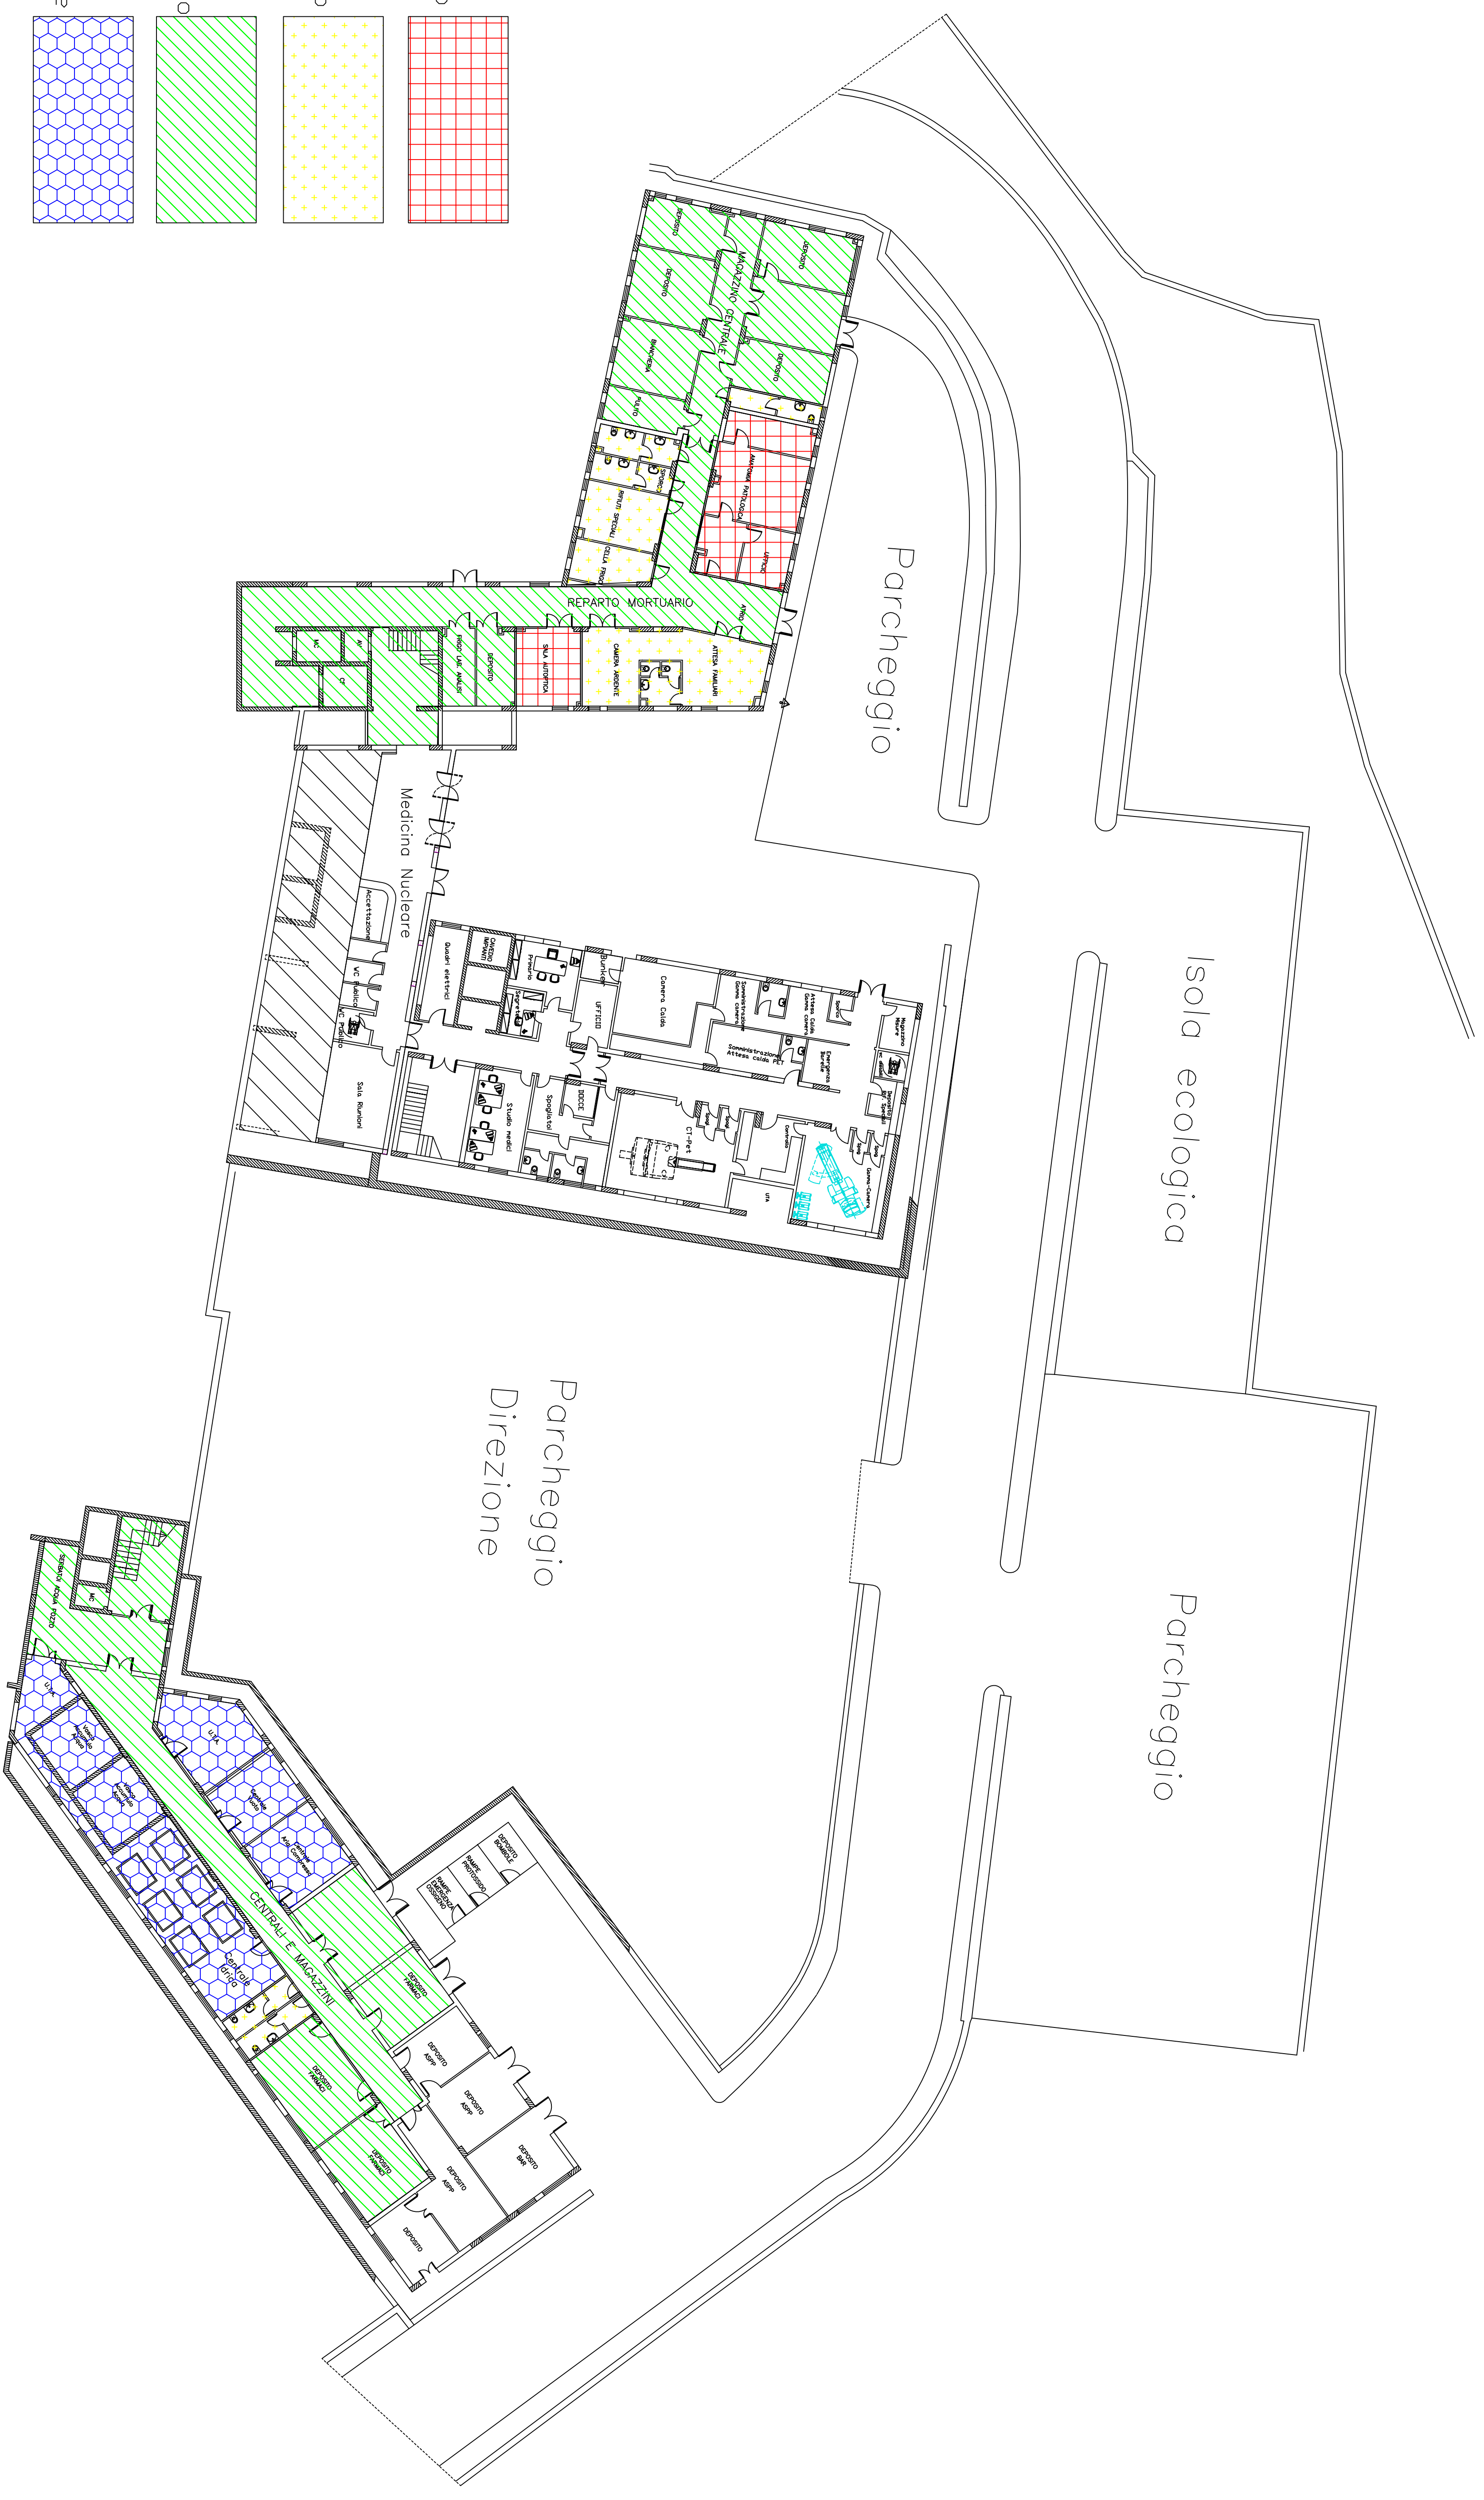

PLANIMETRIA PIANO SECONDO SEMINTERATO