


U.O. interessate da COPERTUTA
TELEMETRICA

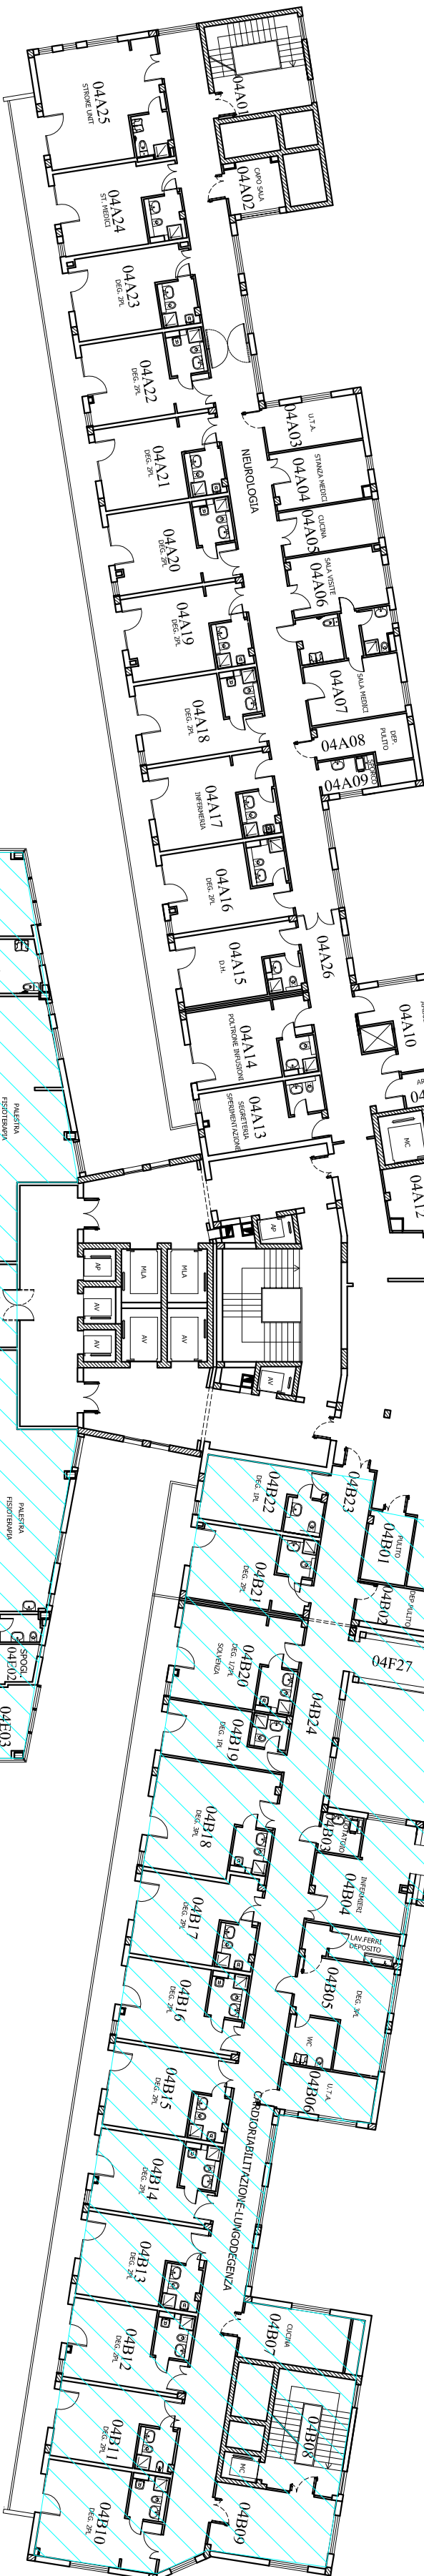

PIANTA PIANO QUARTO

STATO DI FATTO