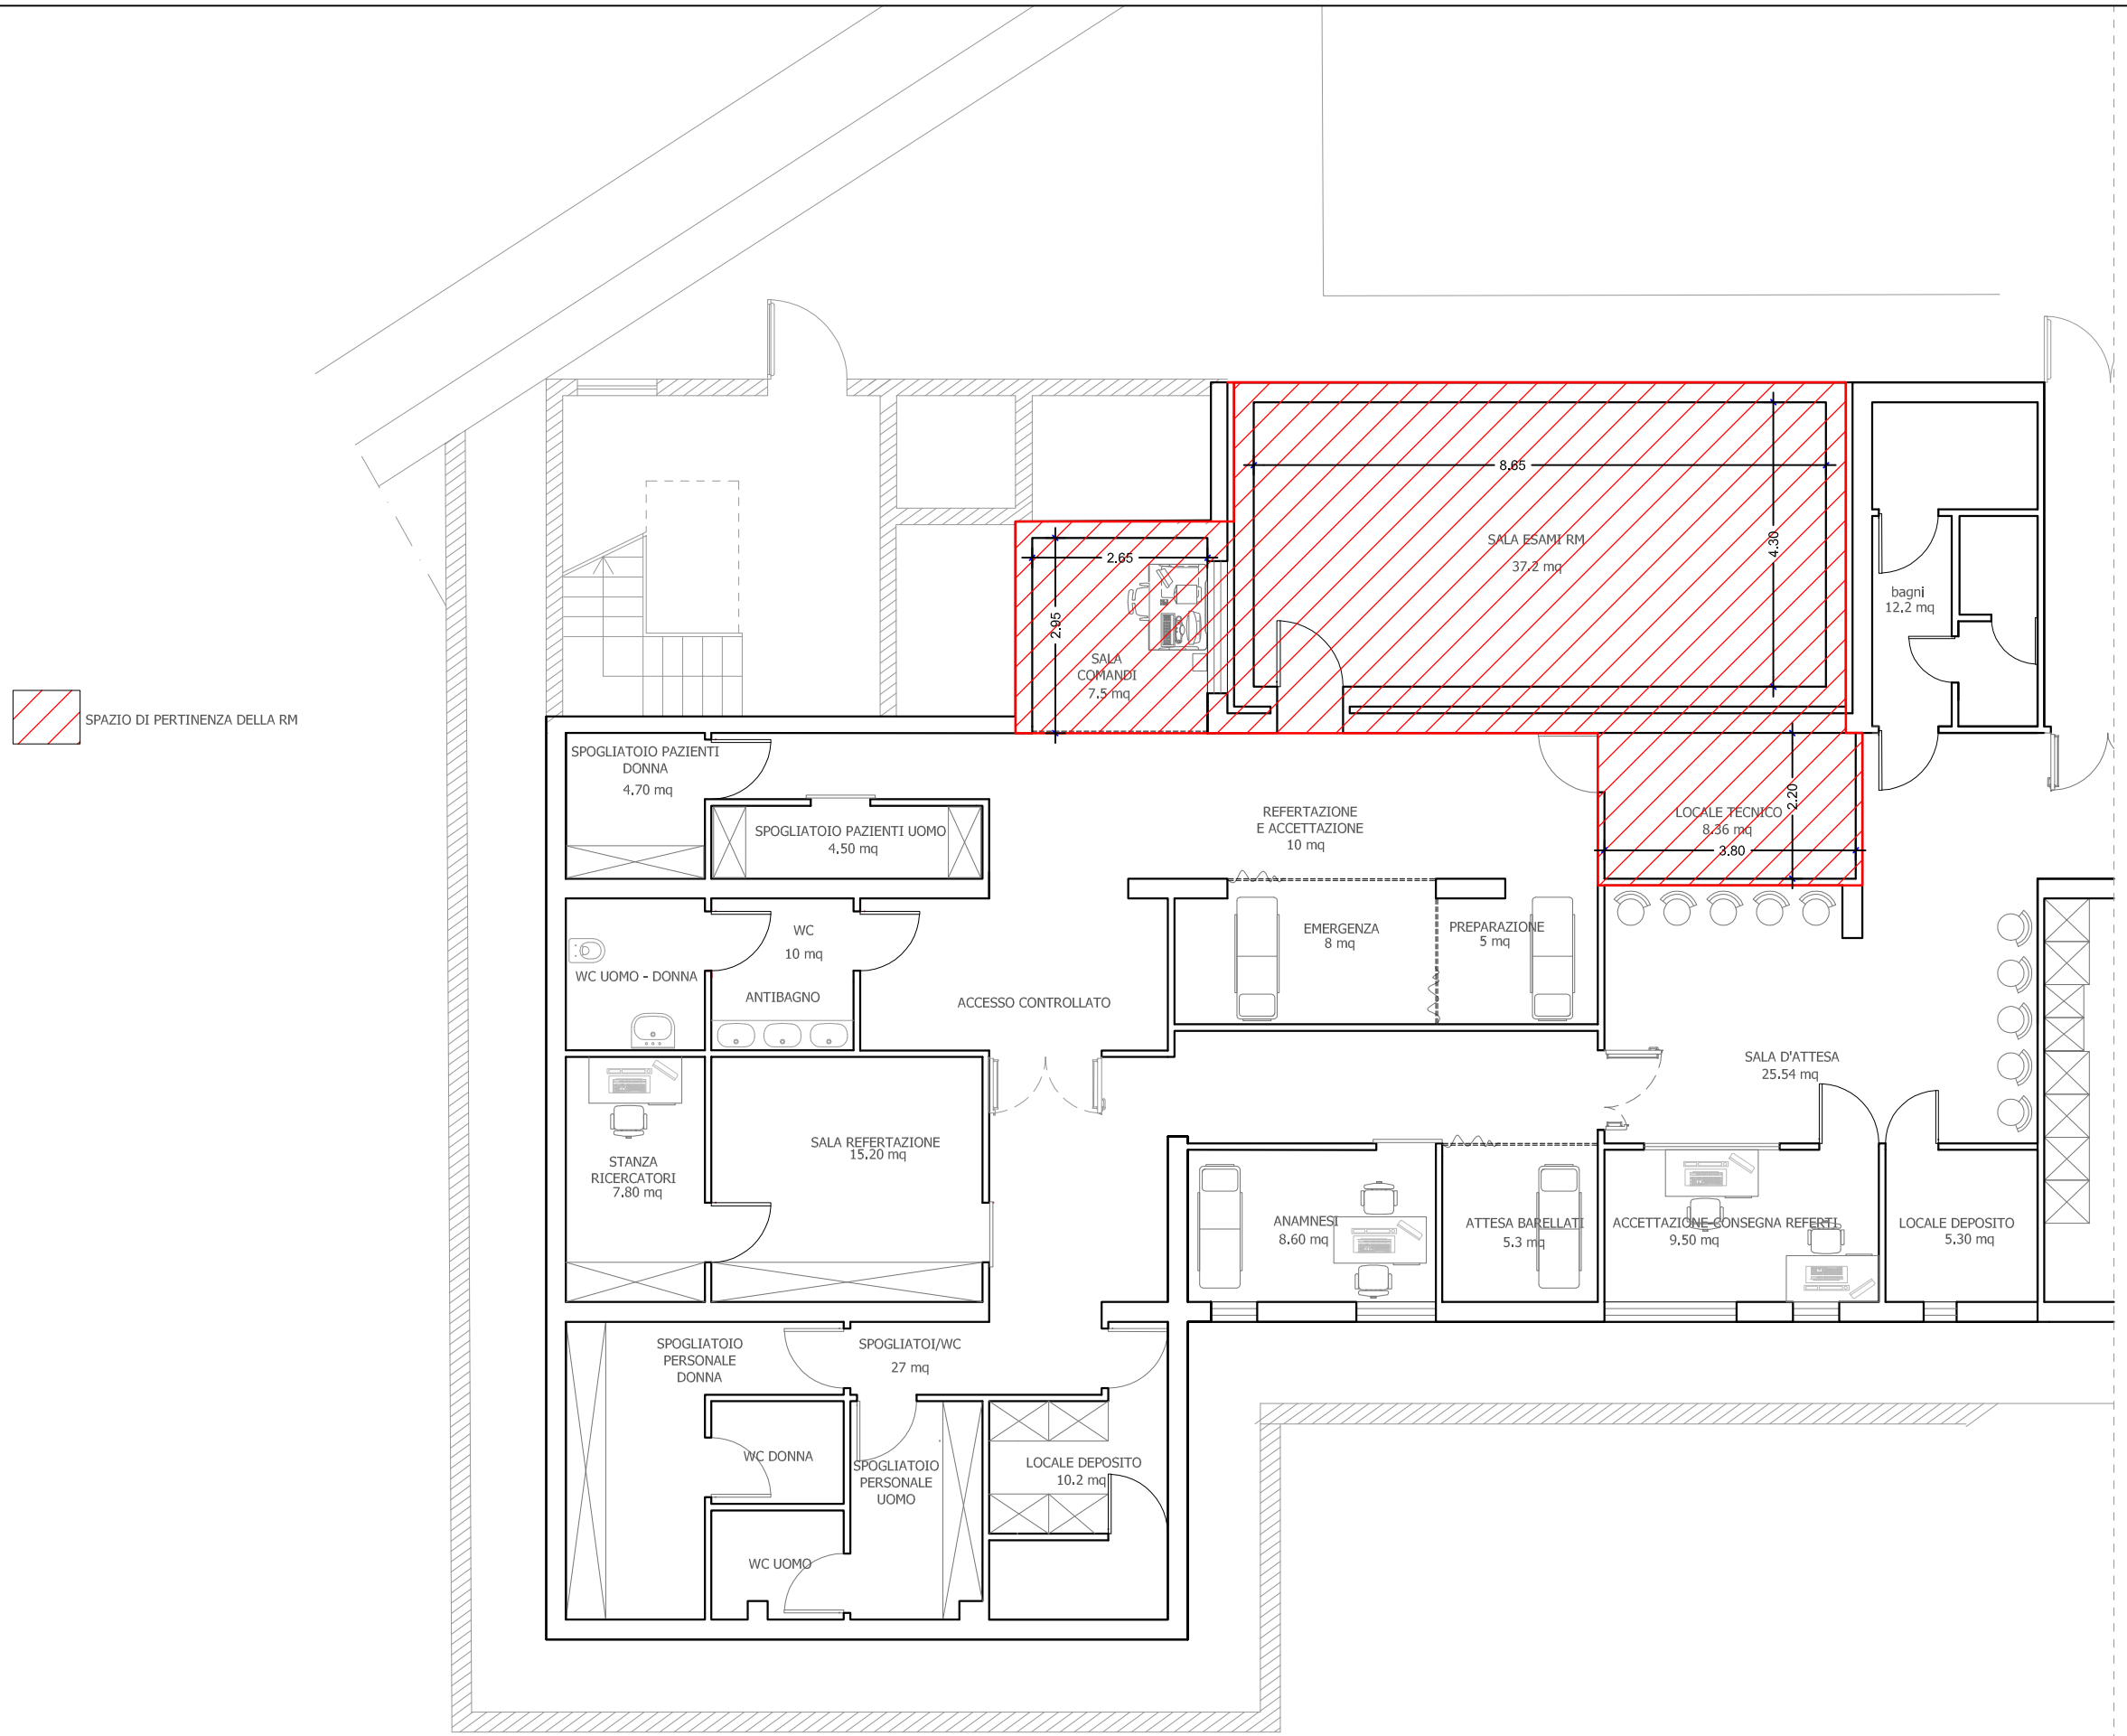

Piano Primo Seminterrato: corpo A