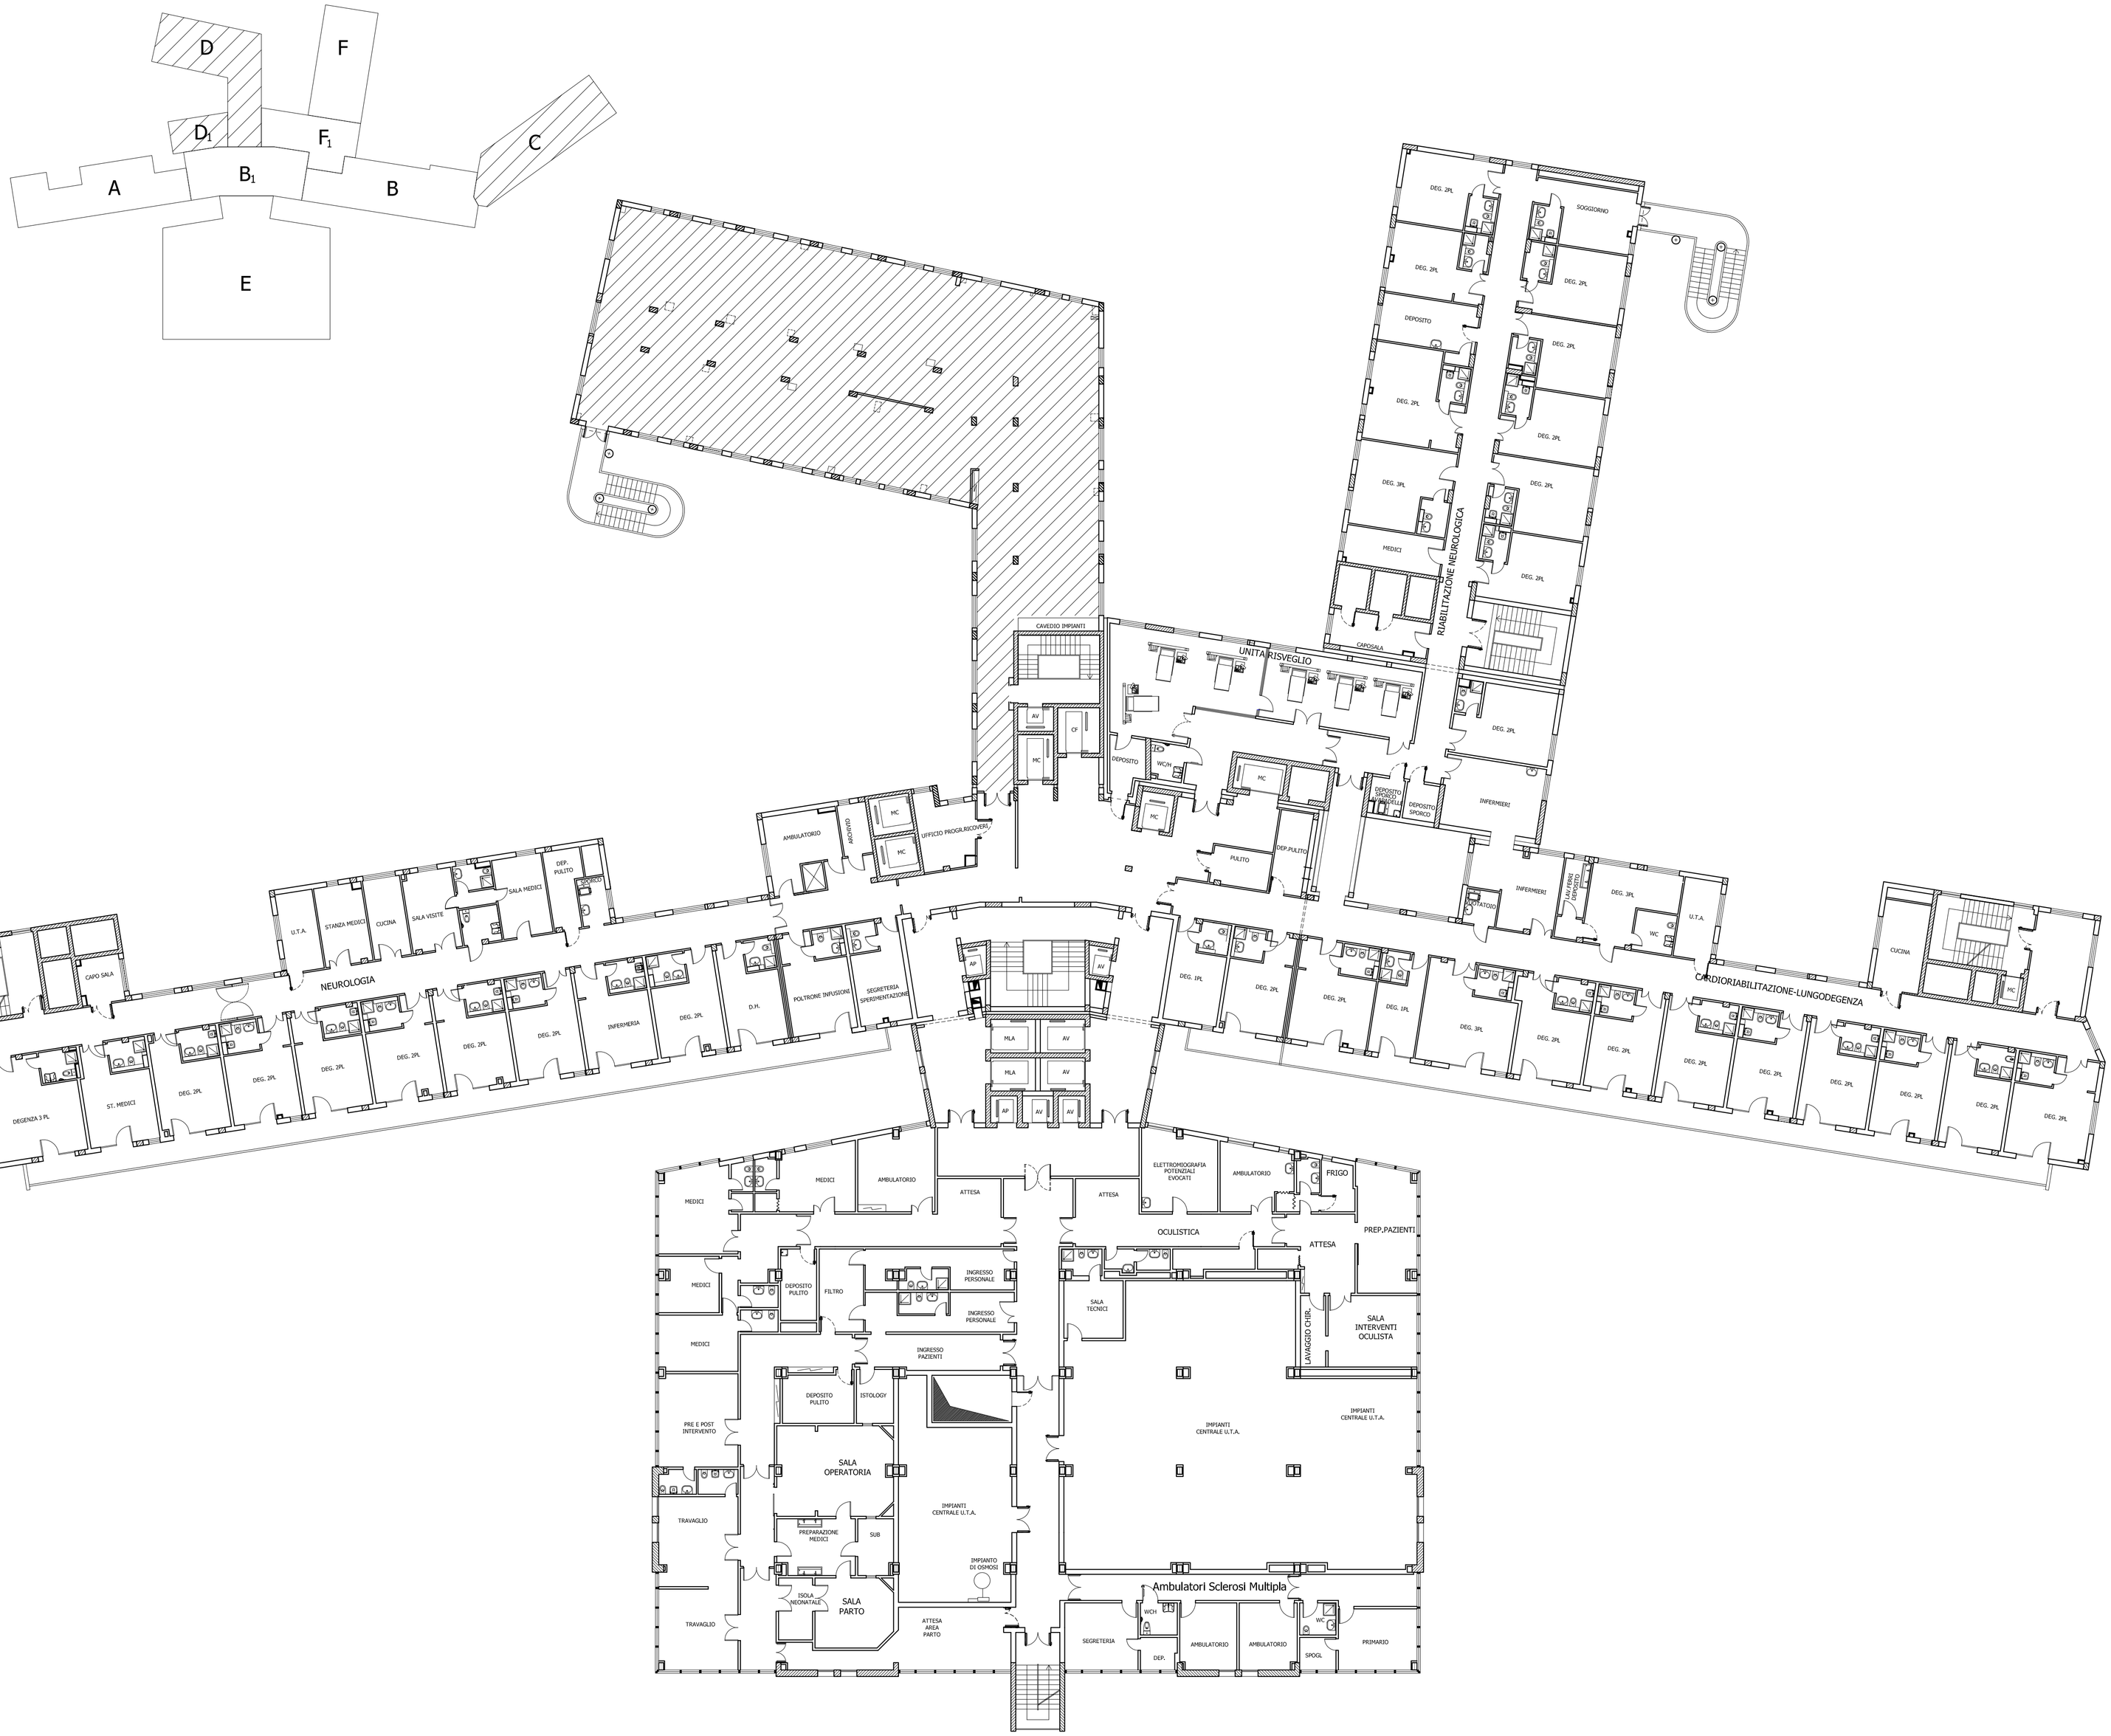

PIANTA PIANO QUARTO

STATO DI FATTO